



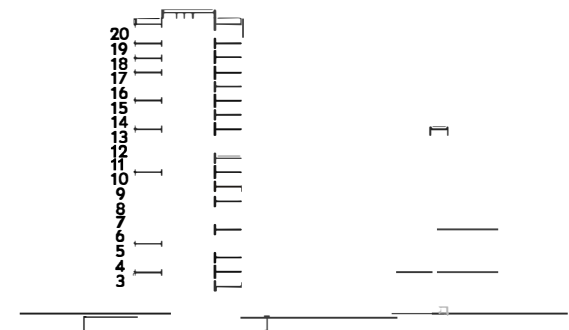
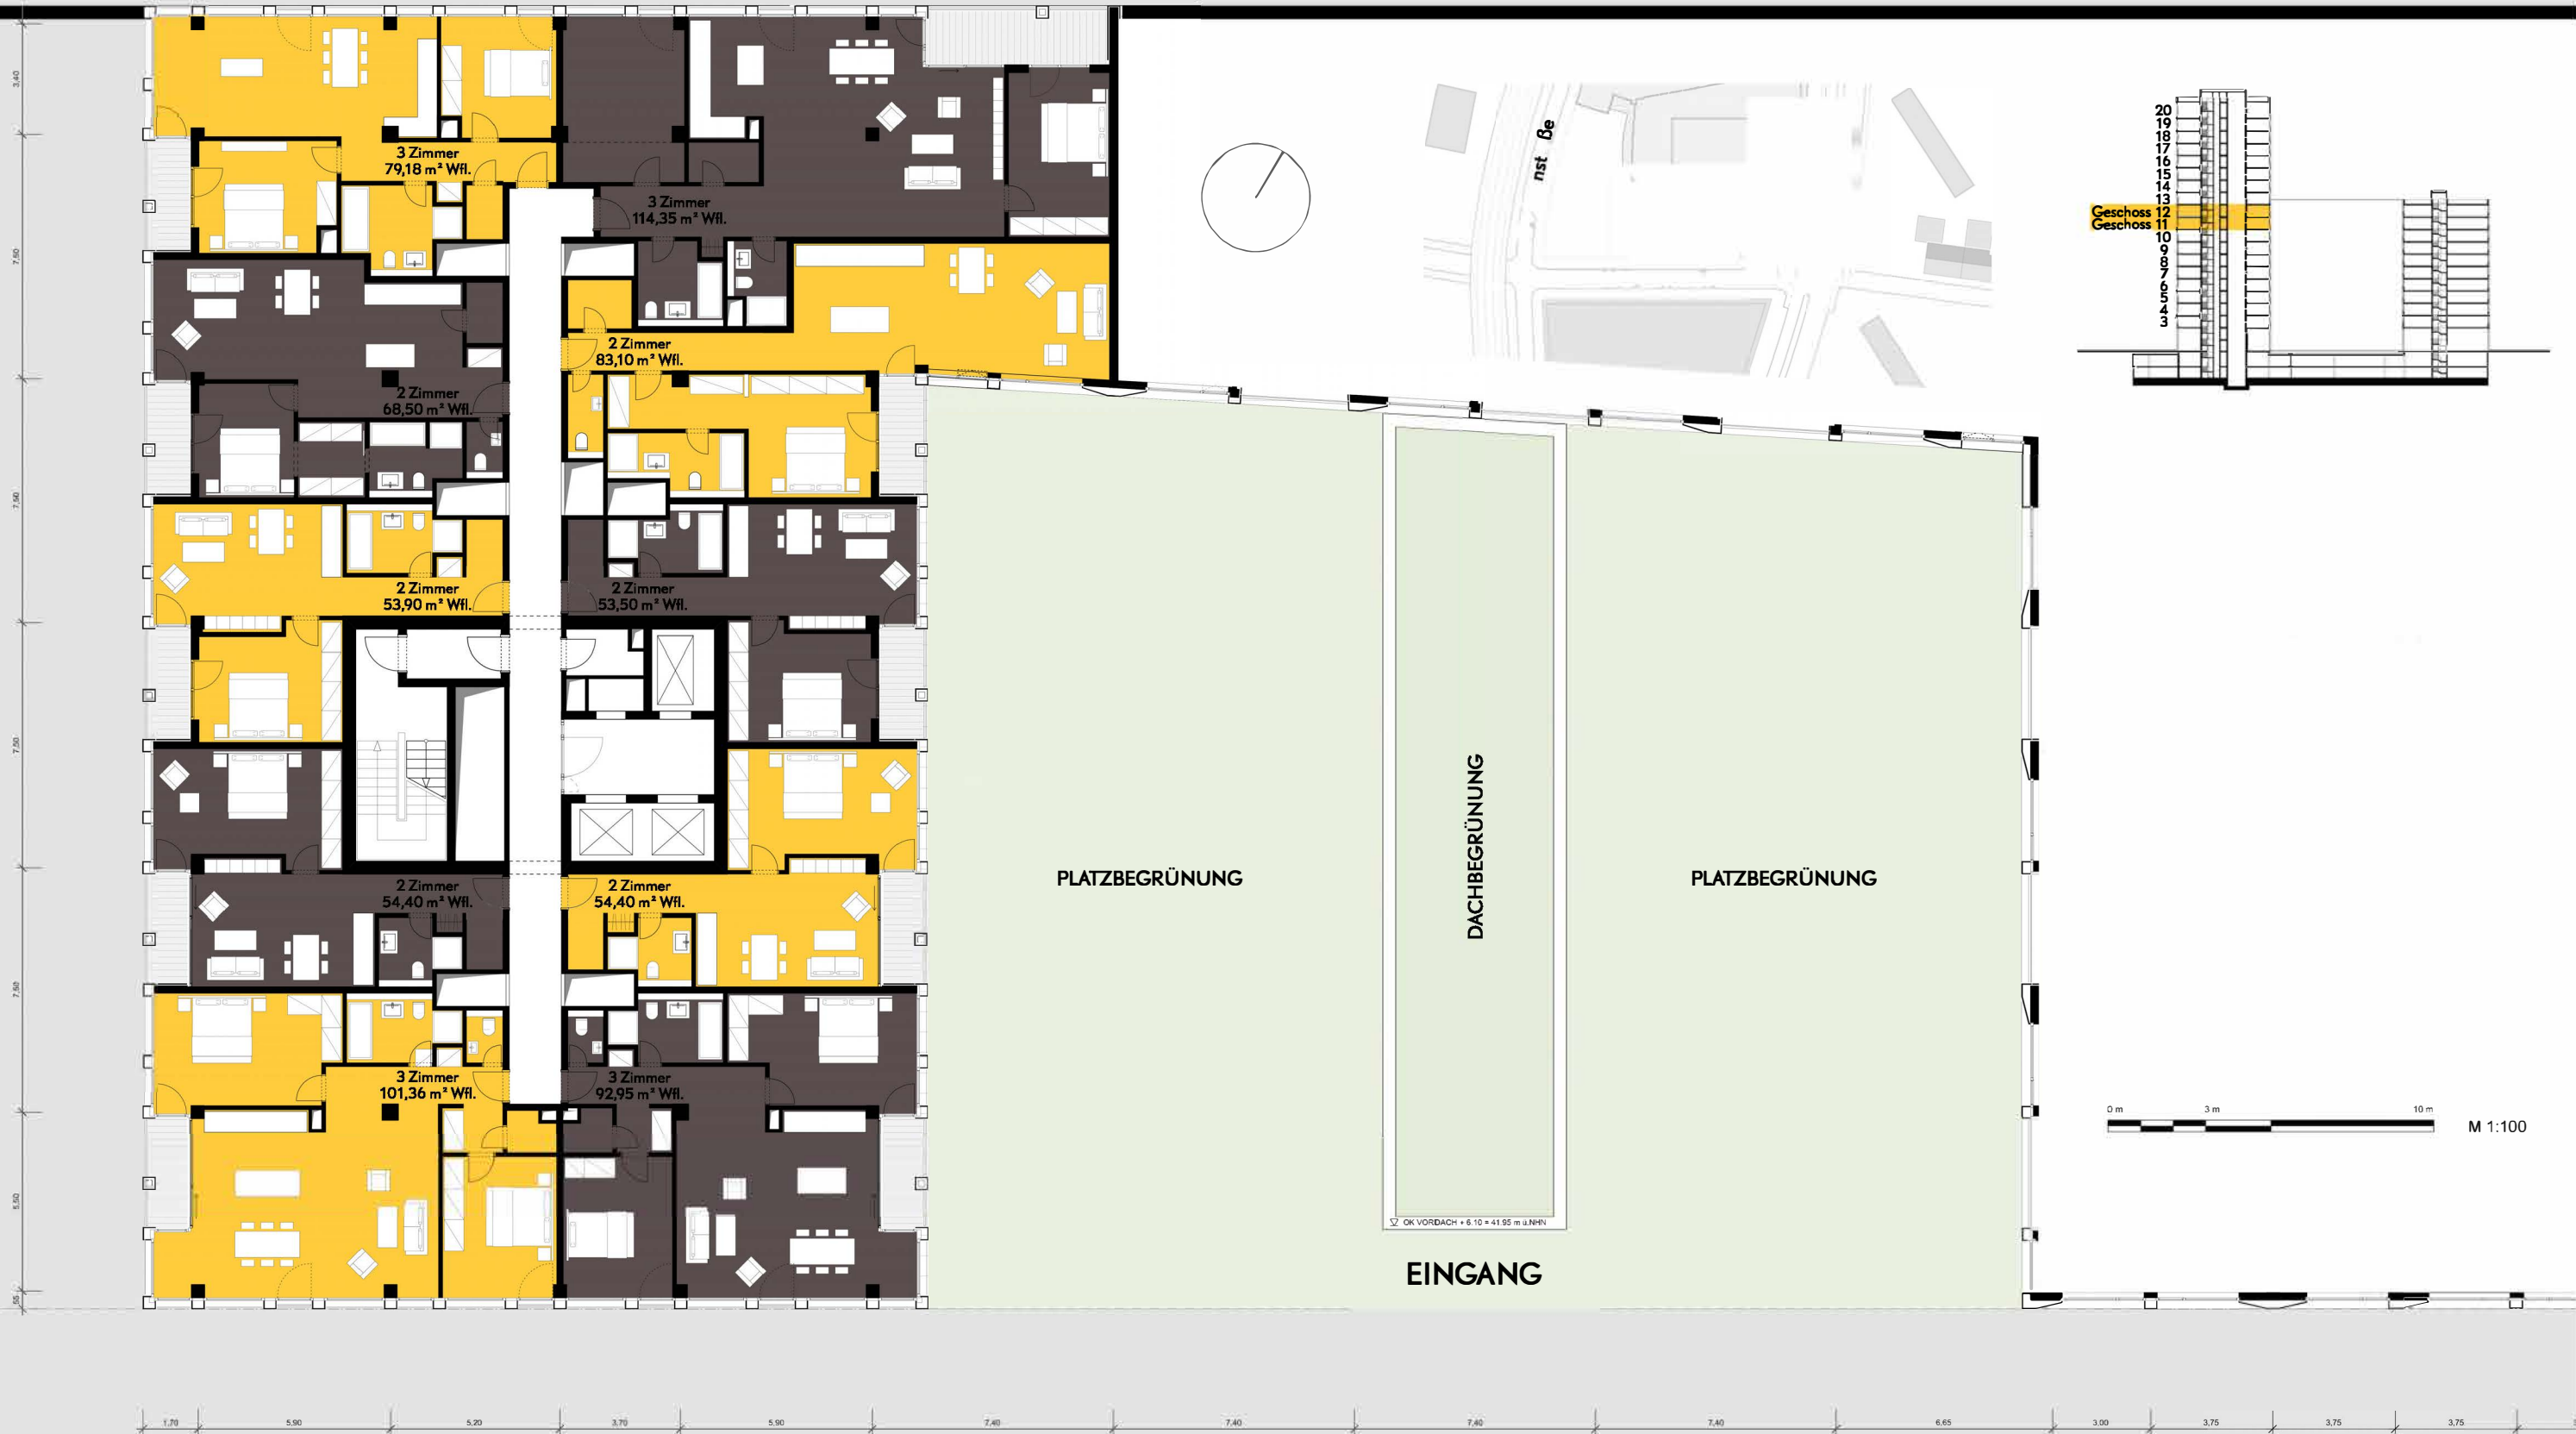
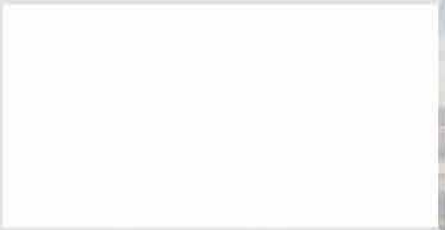
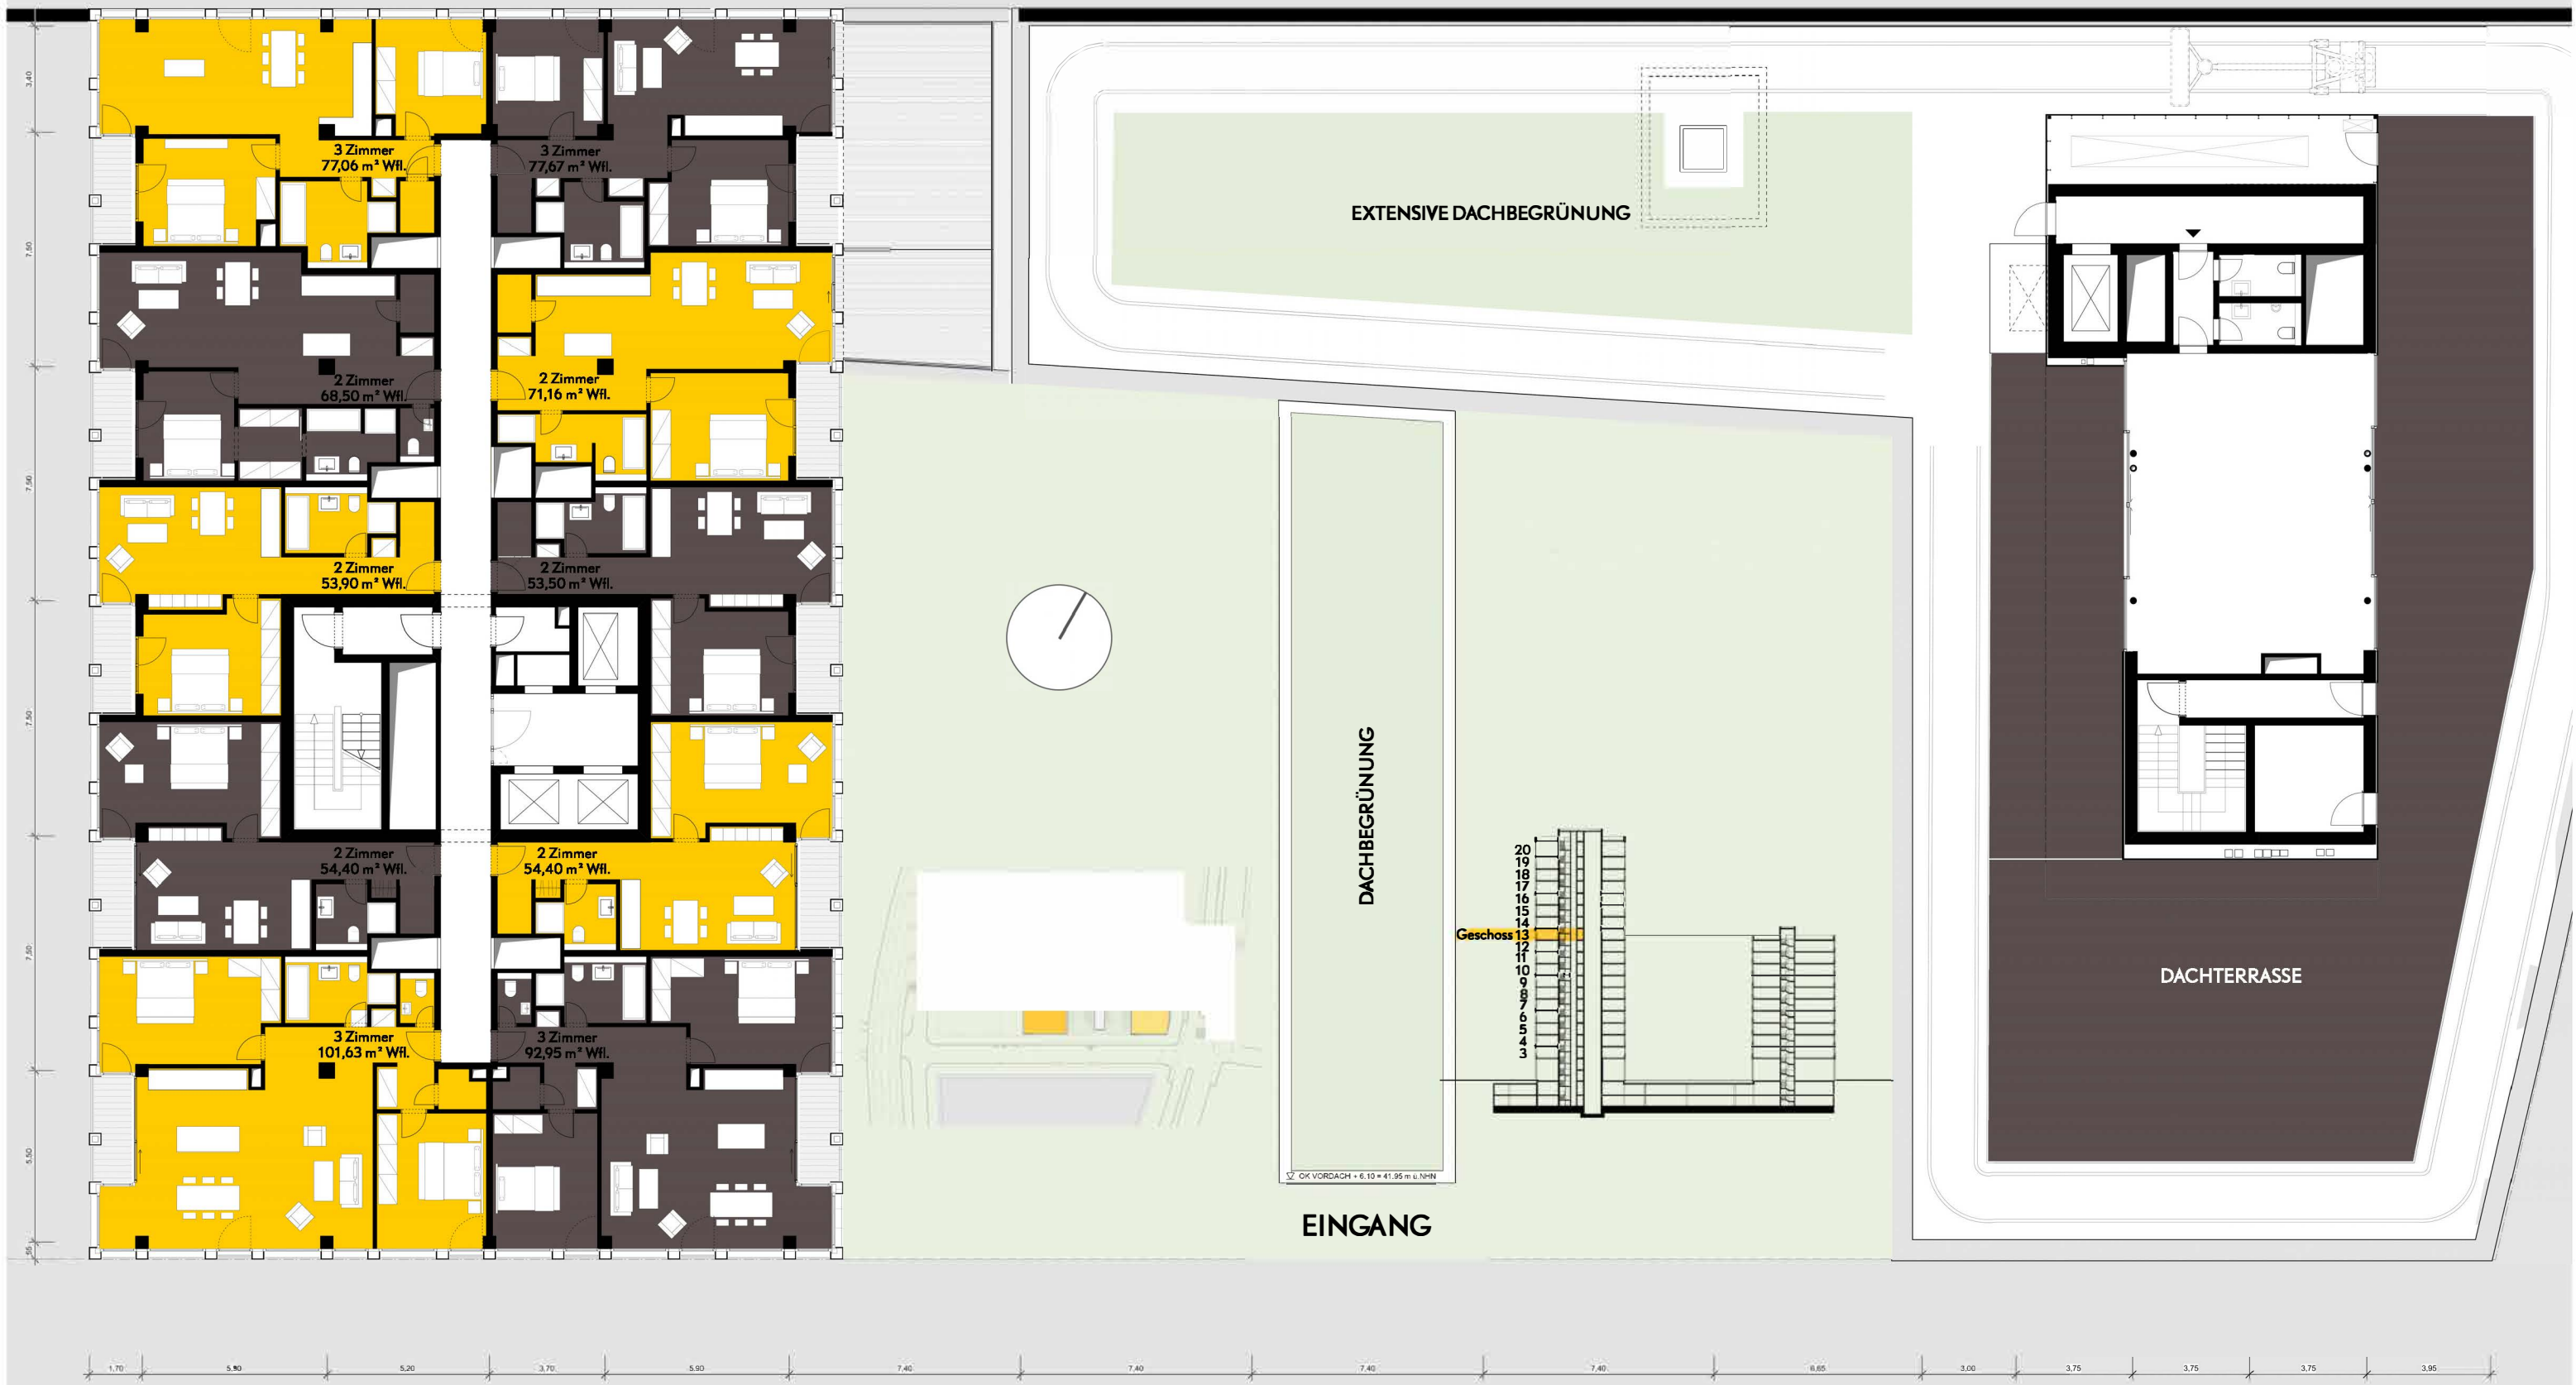


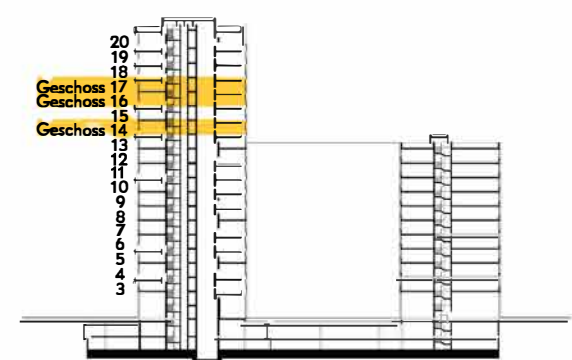

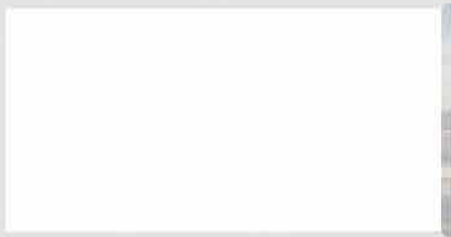

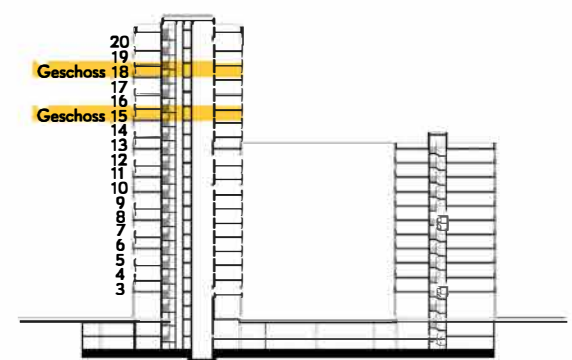


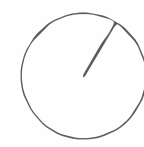

PLATZBEGRÜNUNG

DACHBEGRÜNUNG

PLATZBEGRÜNUNG

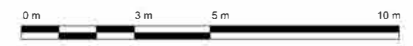

M 1:100

12 OK VORDACH + 6.10 + 41.95 m ü.NHN